


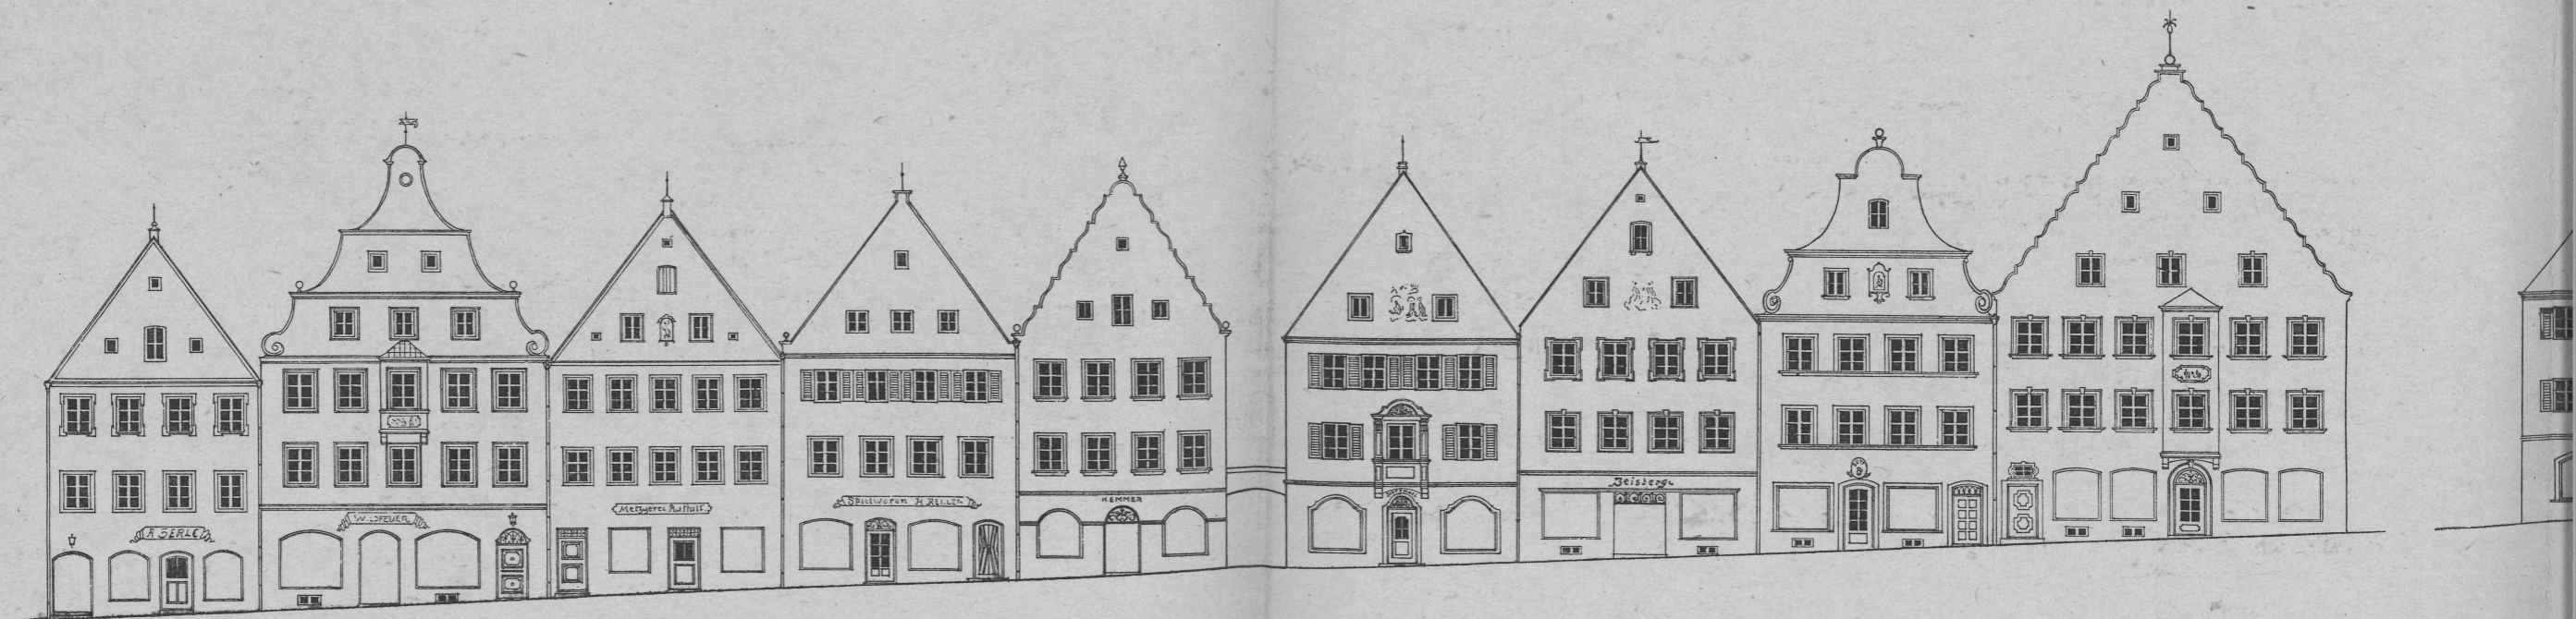

Bestandzeichnung der südlichen Stra



Der Entwurf des Aufbaubüros (Reg. Baumeister Kleinmaier und Architekt Aubele) für denselben Straßenzug. D