


Bestandzeichnung der südlichen Straßenseite vor der Zerstörung.

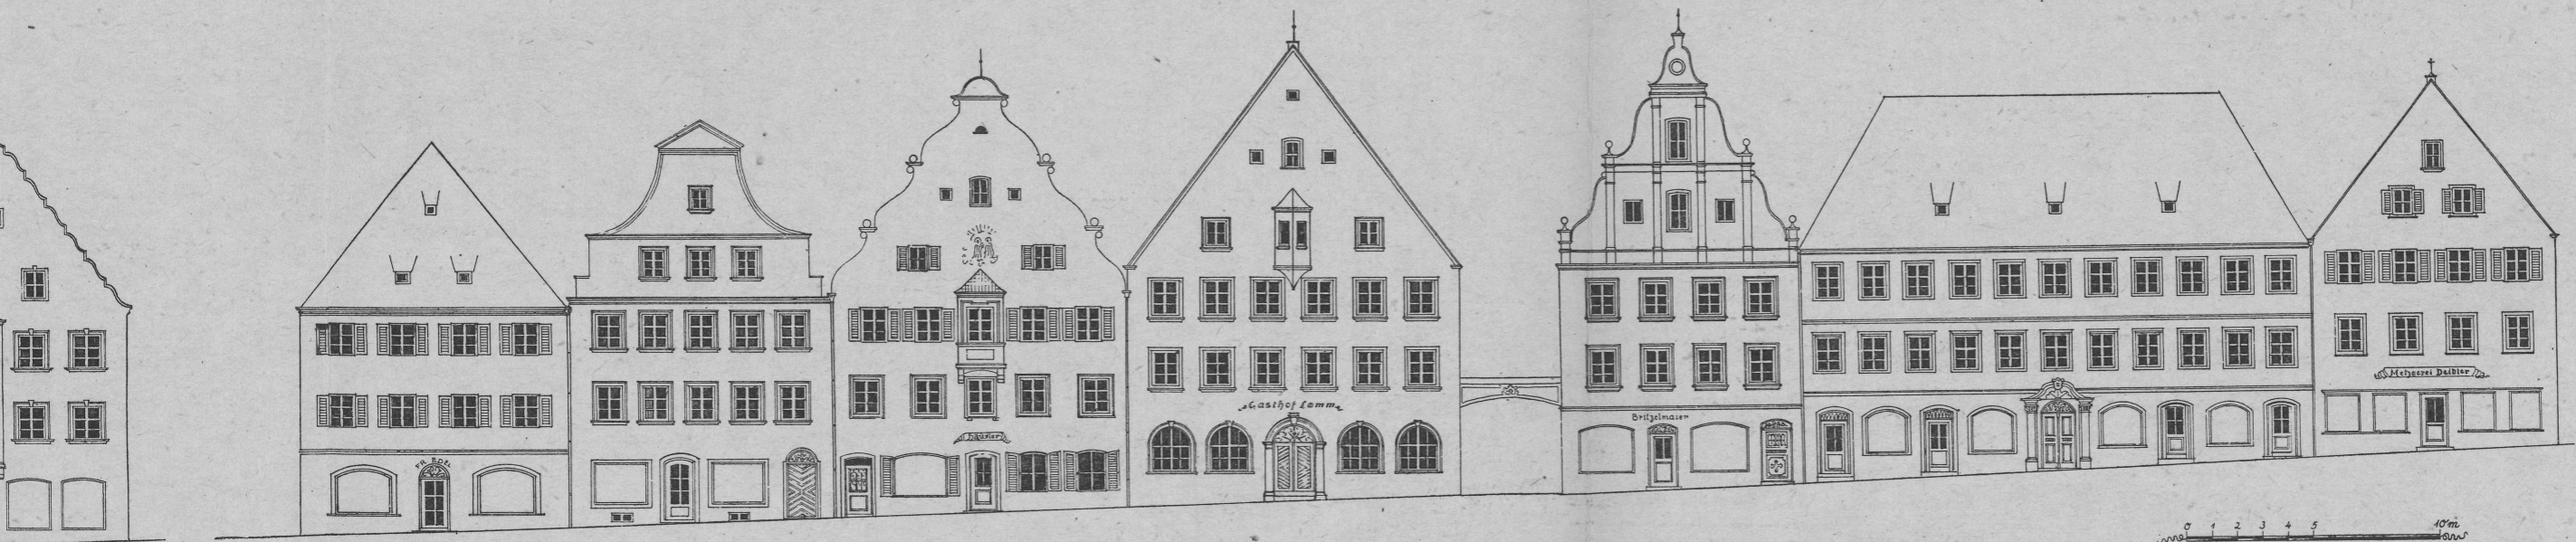

Aubele) für denselben Straßenzug. Die Grundstücke wurden neu aufgeteilt und dabei die engen Reihen zwischen den Häusergruppen erweitert.